



Bewegwijzering bedrijventerrein Kortrijk Noord

wegencategorisering
zoneringsplan
bewegwijzeringsplan
maattekeningen

versie 12-04-2010


opgemaakt door:

TRITEL.

Louizastraat 40b - 2800 Mechelen
tel. 015 44 61 10 - fax 015 44 61 19
tritel@tritel.be - www.tritel.be




- primaire weg II
 - secundaire weg II
 - lokale weg
 - hoofdas
 - secundaire as
 - lokale as
 - rijrichting
 - hoofdtoegang
 - secundaire toegang
 - primair verdeelpunt
 - secundair verdeelpunt
 - lokaal verdeelpunt
- } externe circulatie
- } interne circulatie

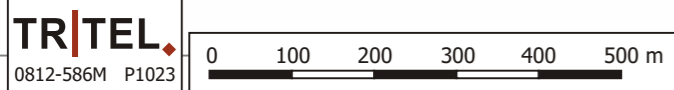


Intercommunale Leiedal
 President Kennedypark 10
 8500 KORTRIJK

**OPTIMALISATIE BEWEGWIJZERING
 BEDRIJVENZONES
 LEIEDAL**

Figuur **B1a**:
Kortrijk Noord
 Wegencategorisering
 08-02-2010

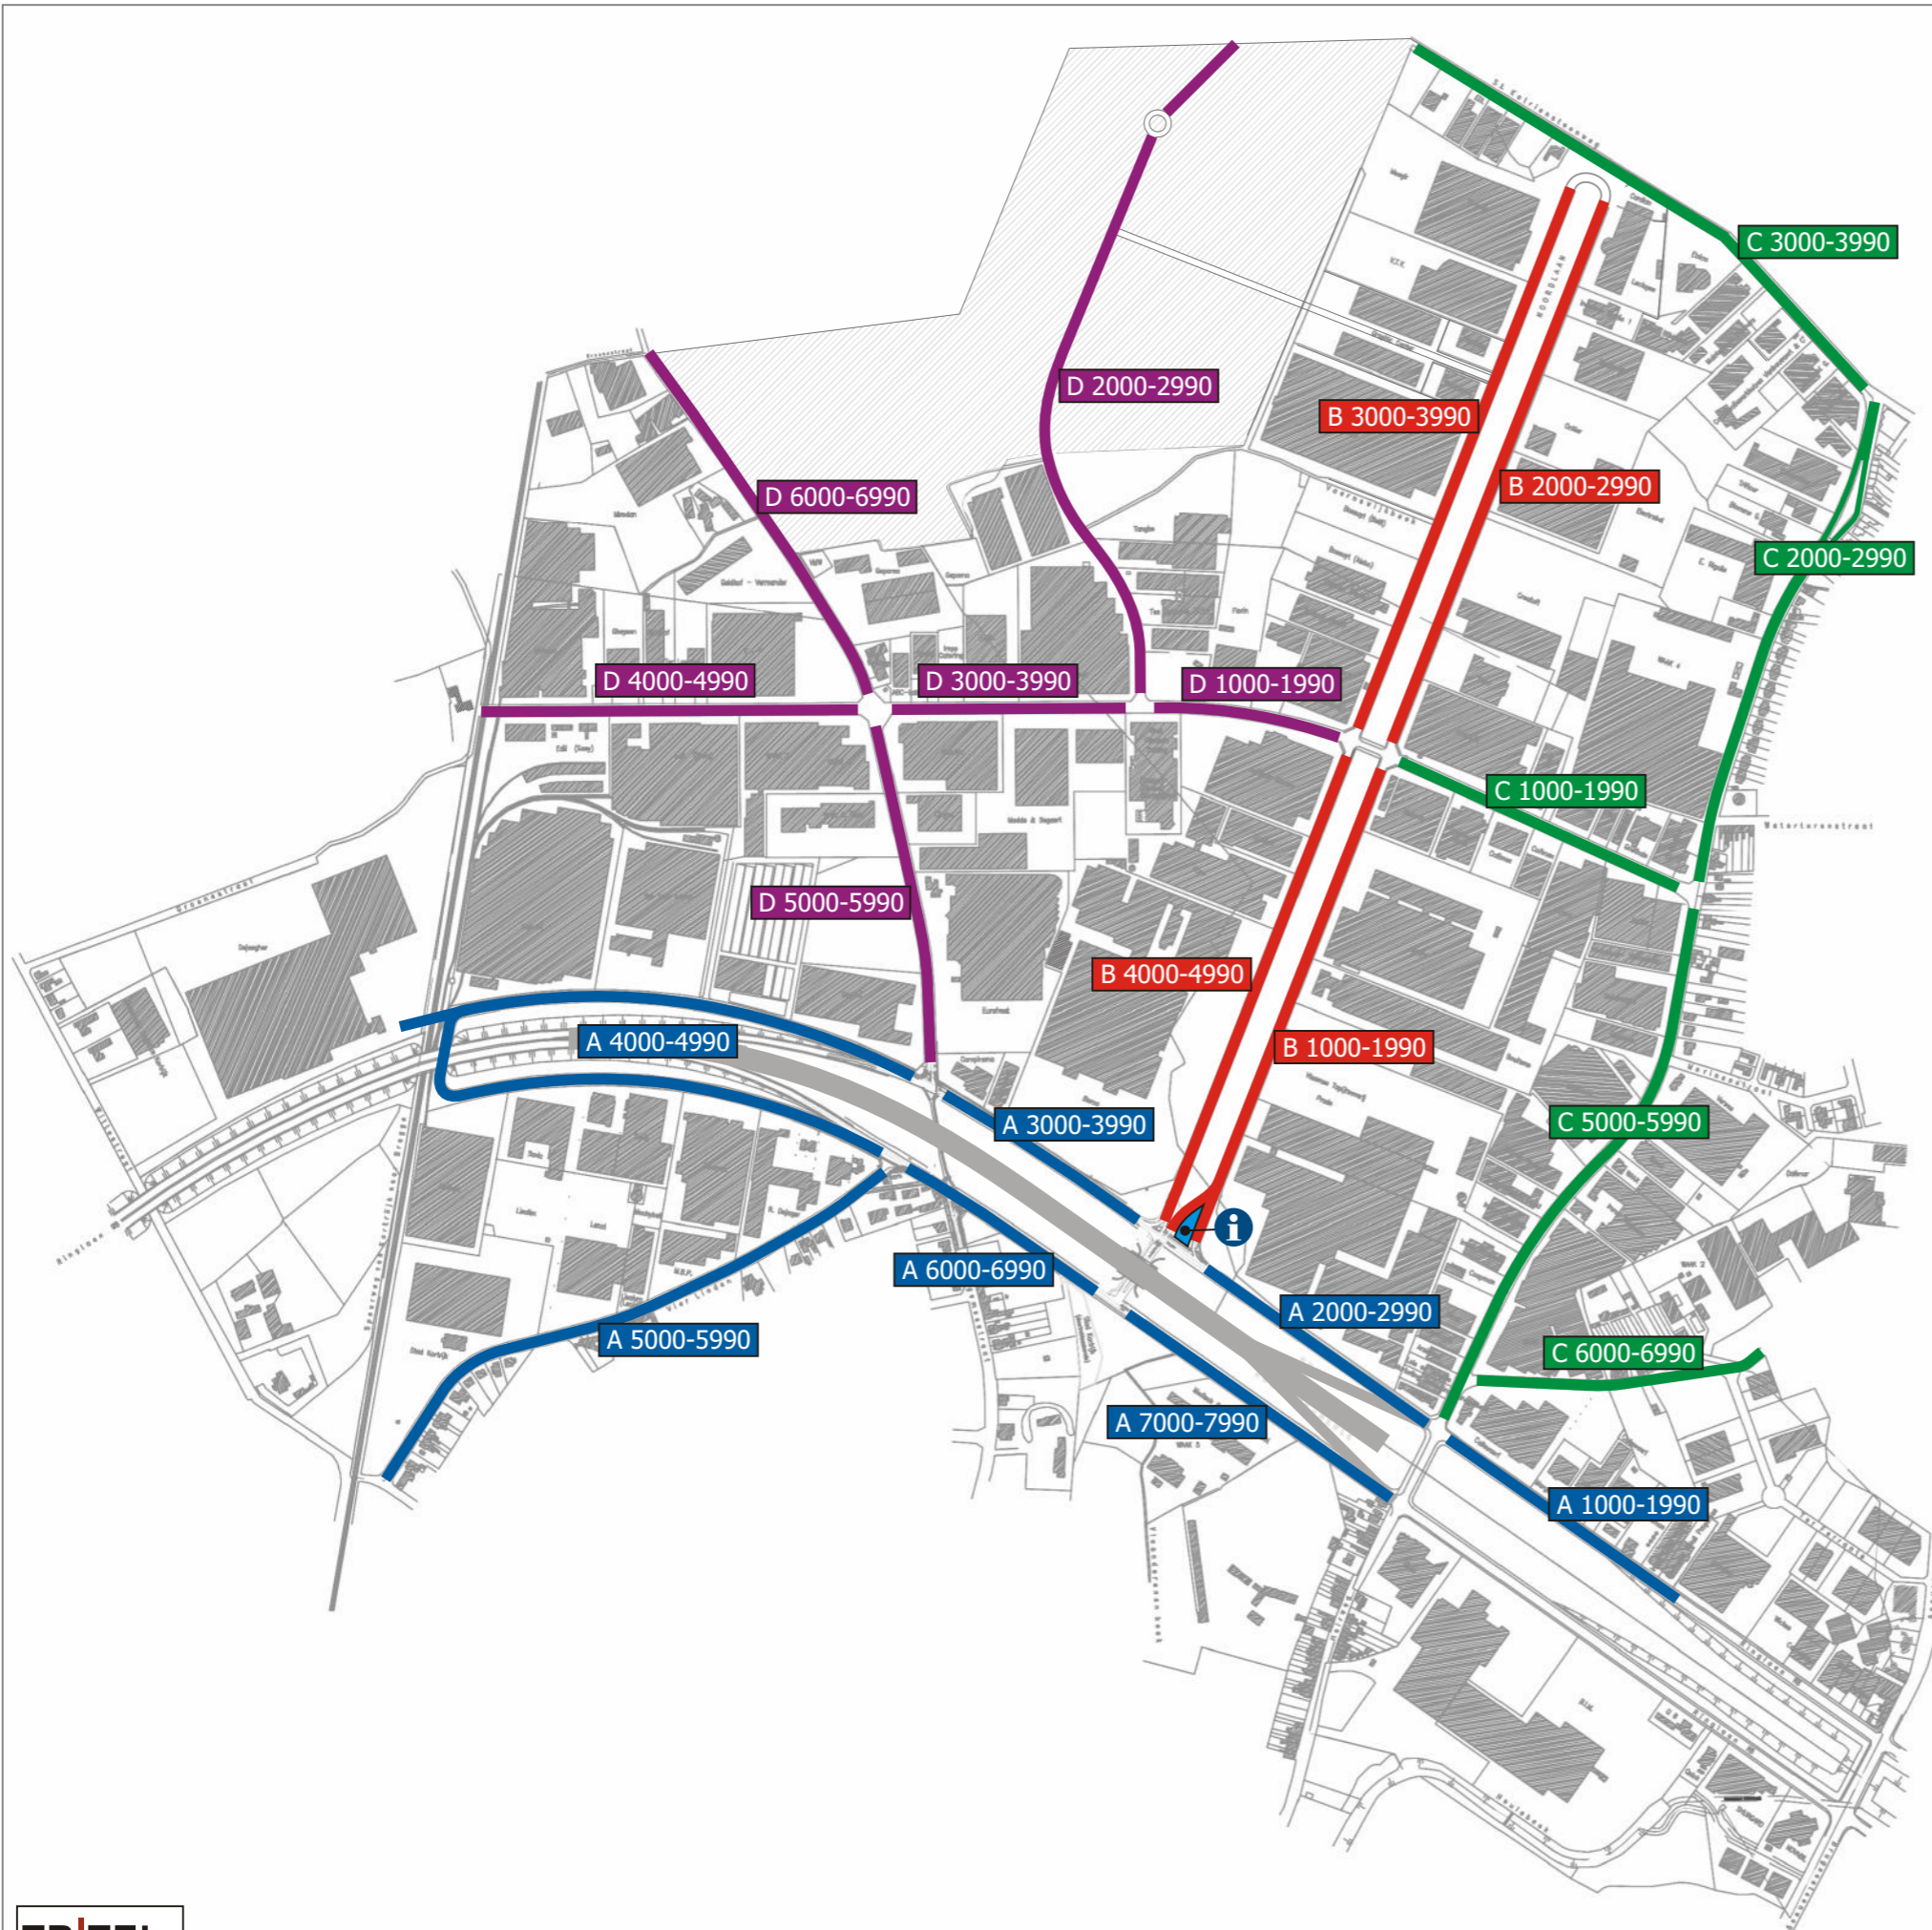


 infozone



Intercommunale Leiedal
 President Kennedypark 10
 8500 KORTRIJK

OPTIMALISATIE BEWEGWIJZERING
 BEDRIJVENZONES
LEIEDAL

Figuur B2:
Kortrijk Noord
 Zoneringsplan
 08-02-2010

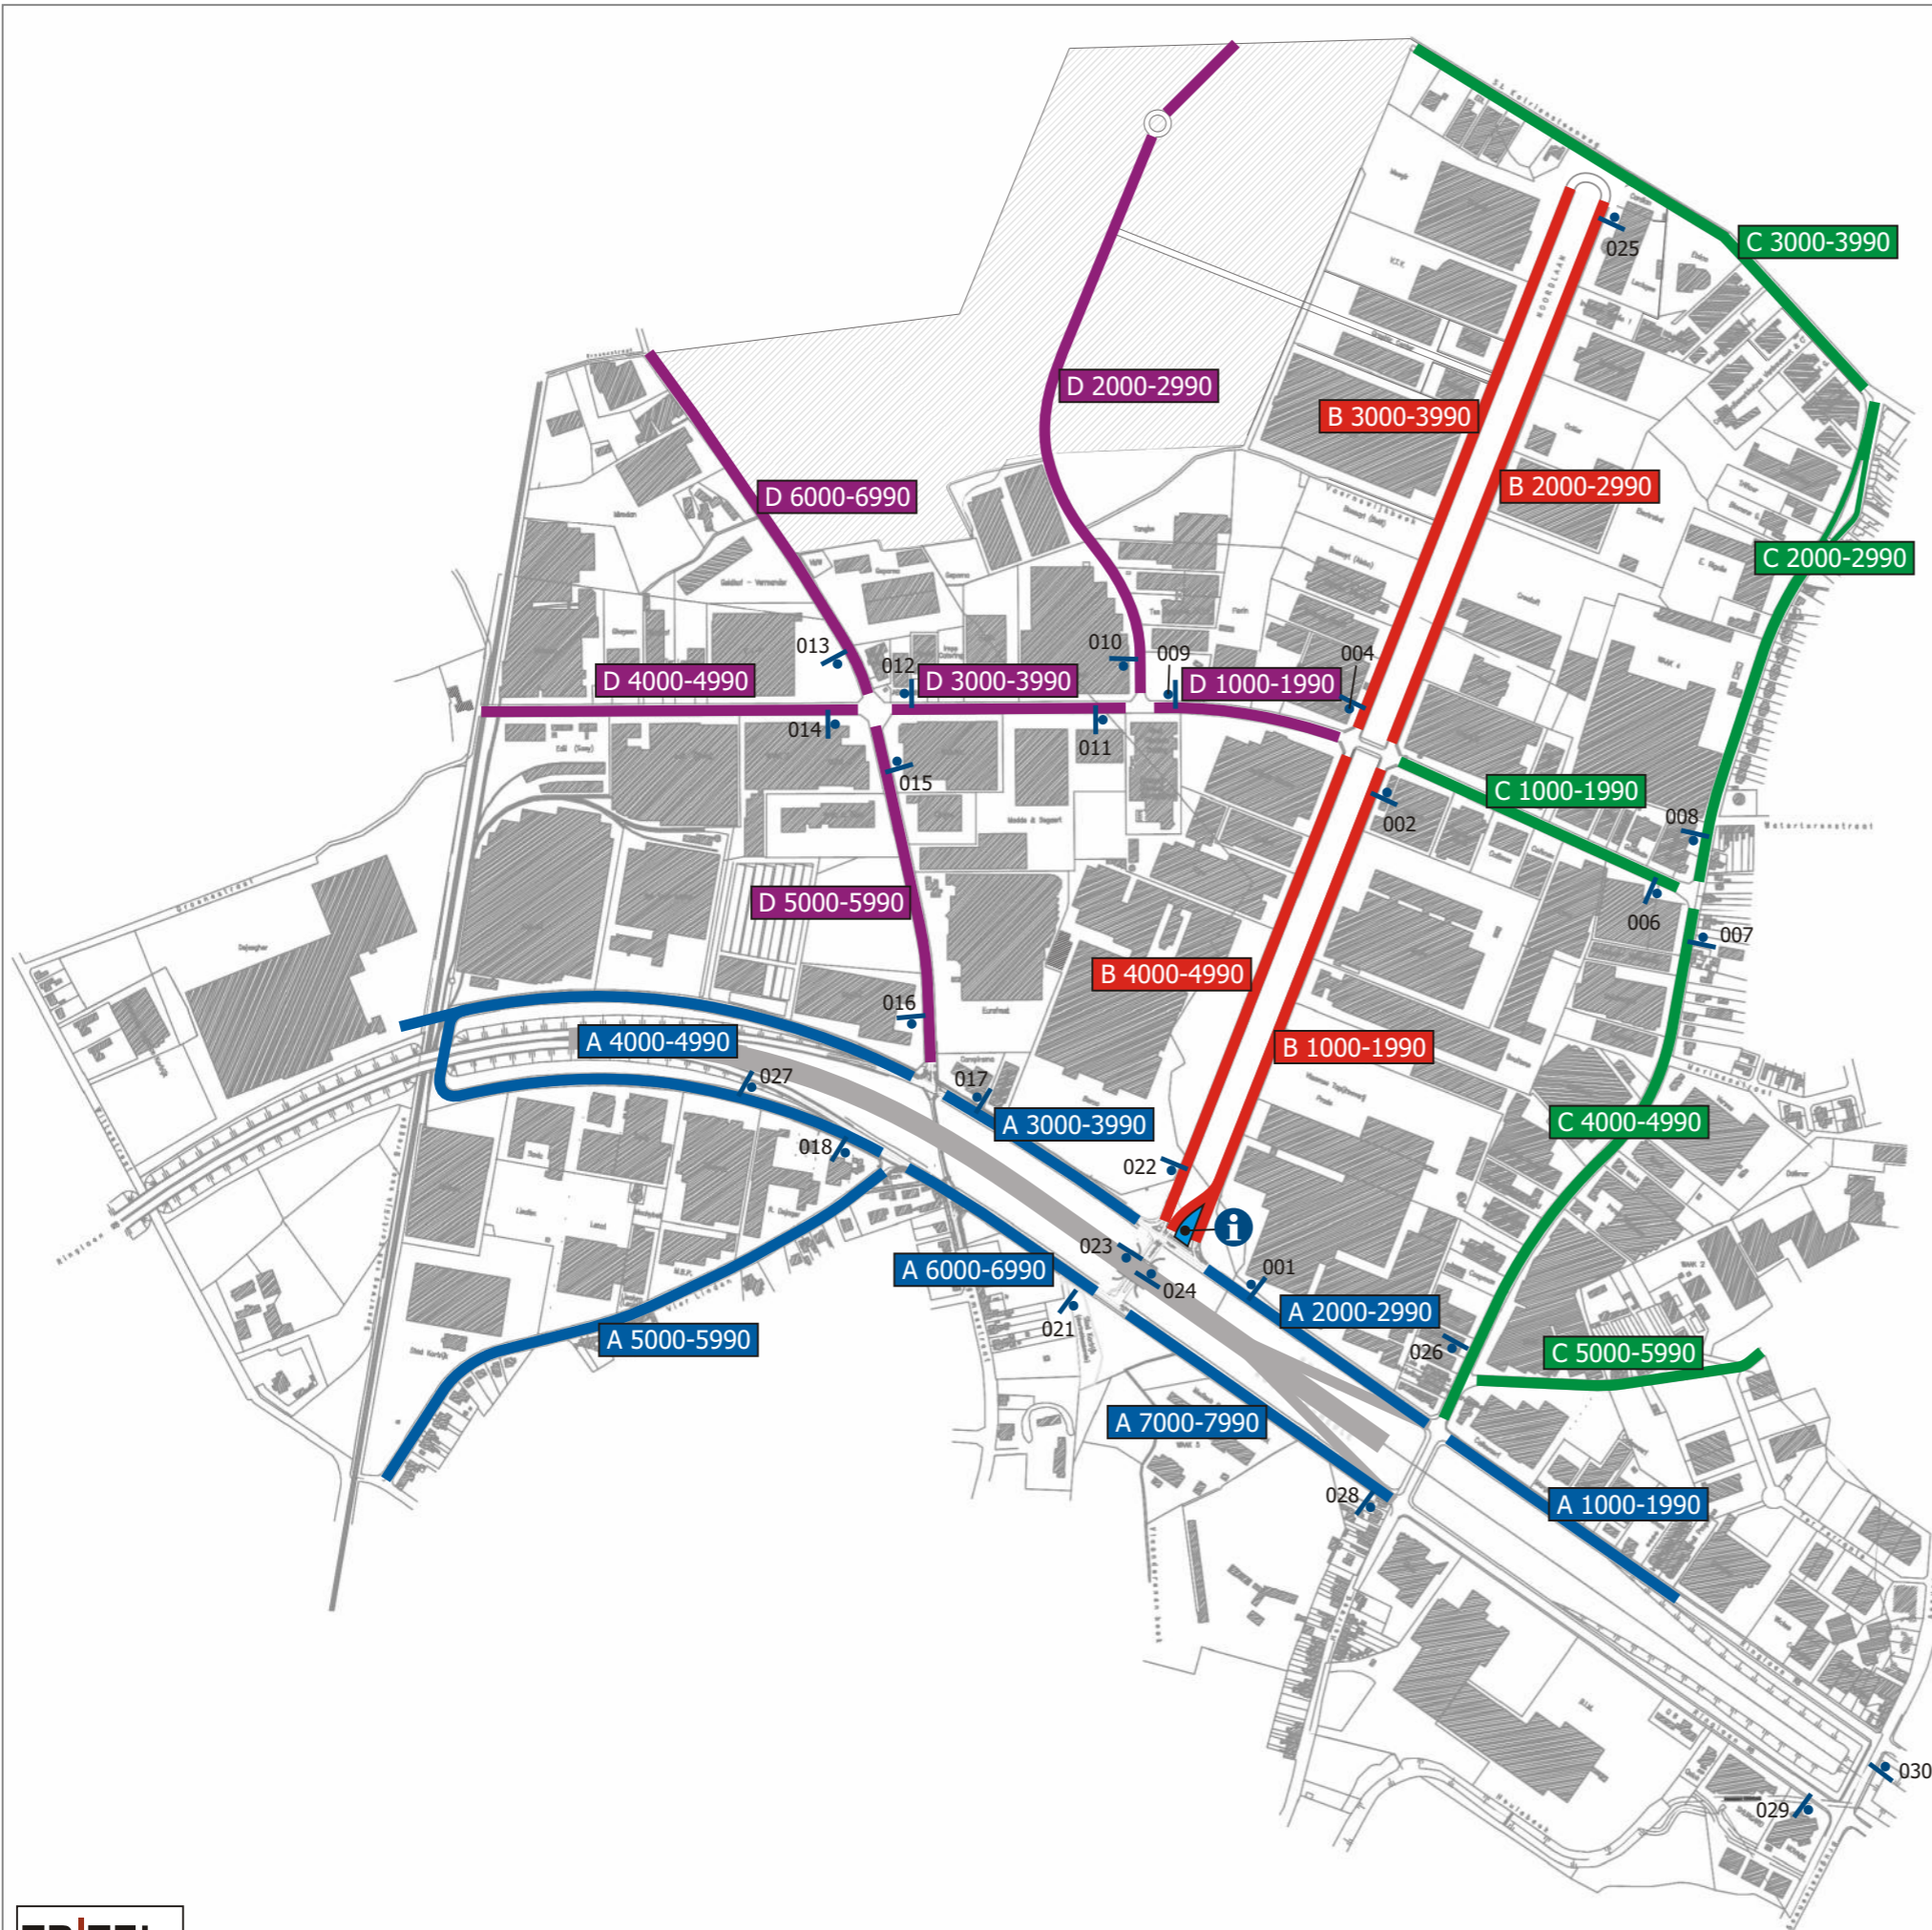

001 Kortrijk Noord ↑ A 3000-7990 B C D i →	002 Kortrijk Noord ↑ B 2000-4990 ↑ D C →	004 Kortrijk Noord ↑ B 4000-4990 D → ↑ i	006 Kortrijk Noord ← C 2000-3990 C 4000-5990 →
007 Kortrijk Noord ↑ C 2000-3990 ← C 1000-1990 ← A B D	008 Kortrijk Noord ↑ A ↑ C 4000-5990 C 1000-1990 → B D →	009 Kortrijk Noord ↑ D 3000-6990 D 2000-2990 →	010 Kortrijk Noord ← D 1000-1990 ← A B C D 3000-6990 →
011 Kortrijk Noord ↑ D 1000-1990 ↑ B D 2000-2990 →	012 Kortrijk Noord ↑ D 4000-4990 ← D 5000-5990 D 6000-6990 →	013 Kortrijk Noord ↑ D 5000-5990 ← D 1000-3990 ← A B C D 4000-4990 →	014 Kortrijk Noord ↑ D 1000-3990 ← A B C ← D 6000-6990 D 5000-5990 →
015 Kortrijk Noord ↑ D 6000-6990 ← D 4000-4990 D 1000-3990 → B C →	016 Kortrijk Noord A 4000-7990 →	017 Kortrijk Noord ↑ A 4000-7990 D →	018 Kortrijk Noord ↑ A 6000-7990 ↑ B C D A 5000-5990 →
021 Kortrijk Noord ↑ A 1000-2990 ↑ A 7000-7990 ← A 3000-4990 ← B C D i	022 Kortrijk Noord ↑ A 1000-2990 ↑ A 7000-7990 ← B C A 3000-6990 →	023 Kortrijk Noord ← A 7000-7990	024 Kortrijk Noord ↑ B C D i ← A 3000-4990
025 Kortrijk Noord ← B 3000-4990 D	026 Kortrijk Noord ↑ A ← C 5000-5990	027 Kortrijk Noord ↑ A 1000-4990 ↑ A 6000-7990 ↑ B C D i A 5000-5990 →	028 Kortrijk Noord ↑ A 1000-1990 ← A 2000-7990
029 Kortrijk Noord ← A 1000-1990	030 Kortrijk Noord ← A 1000-1990		

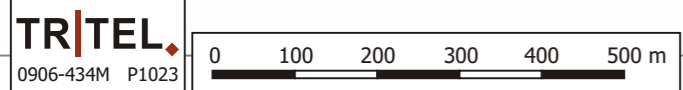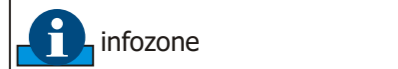

Intercommunale Leiedal
President Kennedypark 10
8500 KORTRIJK

**OPTIMALISATIE BEWEGWIJZERING
BEDRIJVENZONES
LEIEDAL**

Figuur B3a:
Kortrijk Noord
Signalisatieplan, voor doortrekken R8
12-04-2010

Kortrijk Noord



 **A** 3000-7990

B C D  

Plan nr.		Dossiernummer	<i>P1023</i>	Intercommunale Leiedal President Kennedypark 10 BE - 8500 Kortrijk tel + 32 56 24 16 16 fax + 32 56 22 89 03 info@leiedal.be 
Schaal	1 : 20	TRITEL 	TRITEL nv Louizastraat 40b - 2800 Mechelen tel. 015 44 61 10 - fax 015 44 61 19 info@tritel.be - www.tritel.be	
Opstelling	B.001	BEWEGWIJZERING INDUSTRIEZONE		
	getekend	afm.1 = 2500 x 1750 mm		
Datum	12-04-2010	KORTRIJK NOORD voor doortrekken R8		
Versie	1			

Kortrijk Noord



↑ **B** 2000-4990

↑ **D**

C



Plan nr.		Dossiernummer	<i>P1023</i>	Intercommunale Leiedal President Kennedypark 10 BE - 8500 Kortrijk tel + 32 56 24 16 16 fax + 32 56 22 89 03 info@leiedal.be 
Schaal	1 : 10	TRITEL	TRITEL nv Louizastraat 40b - 2800 Mechelen tel. 015 44 61 10 - fax 015 44 61 19 info@tritел.be - www.tritel.be	
Opstelling	B.002	BEWEGWIJZERING INDUSTRIEZONE		
getekend		KORTRIJK NOORD voor doortrekken R8		
Datum	12-04-2010	afm.1 = 1500 x 200 mm		
		afm.2 = 1500 x 300 mm		
		afm.3 = 1500 x 300 mm		
		afm.4 = 1500 x 300 mm		
Versie	1			

Kortrijk Noord



↑ **B** 4000-4990

D



Plan nr.		Dossiernummer	<i>P1023</i>	Intercommunale Leiedal President Kennedypark 10 BE - 8500 Kortrijk tel + 32 56 24 16 16 fax + 32 56 22 89 03 info@leiedal.be 
Schaal	1 : 10	TRITEL	TRITEL nv Louizastraat 40b - 2800 Mechelen tel. 015 44 61 10 - fax 015 44 61 19 info@tritel.be - www.tritel.be	
Opstelling	B.004	BEWEGWIJZERING INDUSTRIEZONE		
getekend		KORTRIJK NOORD		
Datum	12-04-2010	voor doortrekken R8		
Versie	1			
		afm.1 = 1500 x 200 mm		
		afm.2 = 1500 x 300 mm		
		afm.3 = 1500 x 300 mm		
		afm.4 = 1500 x 200 mm		

Kortrijk Noord



← **C** 2000-3990

C 4000-5990 →

Plan nr.		Dossiernummer	<i>P1023</i>	Intercommunale Leiedal President Kennedypark 10 BE - 8500 Kortrijk tel + 32 56 24 16 16 fax + 32 56 22 89 03 info@leiedal.be 
Schaal	1 : 10	TRITEL	TRITEL nv Louizastraat 40b - 2800 Mechelen tel. 015 44 61 10 - fax 015 44 61 19 info@tritel.be - www.tritel.be	
Opstelling	B.006	BEWEGWIJZERING INDUSTRIEZONE		
getekend		KORTRIJK NOORD voor doortrekken R8		
Datum	12-04-2010	afm.1 = 1500 x 200 mm		
		afm.2 = 1500 x 300 mm		
Versie	1	afm.3 = 1500 x 300 mm		

Kortrijk Noord





↑ **C** 2000-3990

← **C** 1000-1990

← **A B D**

Plan nr.		Dossiernummer	<i>P1023</i>	Intercommunale Leiedal President Kennedypark 10 BE - 8500 Kortrijk tel + 32 56 24 16 16 fax + 32 56 22 89 03 info@leiedal.be	
Schaal	1 : 10	TRITEL ♦ TRITEL nv Louizastraat 40b - 2800 Mechelen tel. 015 44 61 10 - fax 015 44 61 19 info@tritel.be - www.tritel.be	BEWEGWIJZERING INDUSTRIEZONE KORTRIJK NOORD voor doortrekken R8		
Opstelling	B.007				
getekend		afm.1 = 1500 x 200 mm afm.2 = 1500 x 300 mm afm.3 = 1500 x 300 mm afm.4 = 1500 x 300 mm			
Datum	12-04-2010				
Versie	1				

Kortrijk Noord

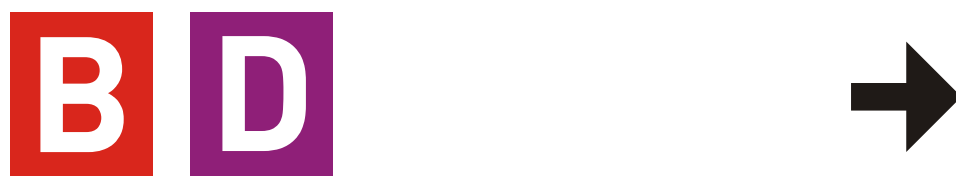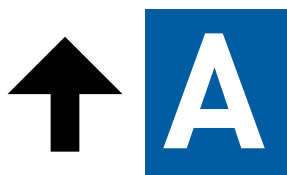

Plan nr.		Dossiernummer	<i>P1023</i>	Intercommunale Leiedal President Kennedypark 10 BE - 8500 Kortrijk tel + 32 56 24 16 16 fax + 32 56 22 89 03 info@leiedal.be 
Schaal	1 : 10	TRITEL	TRITEL nv Louizastraat 40b - 2800 Mechelen tel. 015 44 61 10 - fax 015 44 61 19 info@tritel.be - www.tritel.be	
Opstelling	B.008	BEWEGWIJZERING INDUSTRIEZONE		
getekend		KORTRIJK NOORD		
Datum	12-04-2010	voor doortrekken R8		
Versie	1	afm.1 = 1500 x 200 mm afm.2 = 1500 x 300 mm afm.3 = 1500 x 300 mm afm.4 = 1500 x 300 mm afm.5 = 1500 x 300 mm		

Kortrijk Noord



↑ **D** 3000-6990

D 2000-2990 →

Plan nr.		Dossiernummer	<i>P1023</i>	Intercommunale Leiedal President Kennedypark 10 BE - 8500 Kortrijk tel + 32 56 24 16 16 fax + 32 56 22 89 03 info@leiedal.be	
Schaal	1 : 10	TRITEL	TRITEL nv Louizastraat 40b - 2800 Mechelen tel. 015 44 61 10 - fax 015 44 61 19 info@tritel.be - www.tritel.be		
Opstelling	B.009	BEWEGWIJZERING INDUSTRIEZONE			
getekend		KORTRIJK NOORD voor doortrekken R8			
Datum	12-04-2010	afm.1 = 1500 x 200 mm			
		afm.2 = 1500 x 300 mm			
Versie	1	afm.3 = 1500 x 300 mm			

Kortrijk Noord



← **D** 1000-1990

← **A B C**

D 3000-6990 →

Plan nr.		Dossiernummer	<i>P1023</i>	Intercommunale Leiedal President Kennedypark 10 BE - 8500 Kortrijk tel + 32 56 24 16 16 fax + 32 56 22 89 03 info@leiedal.be 
Schaal	1 : 10	TRITEL	TRITEL nv Louizastraat 40b - 2800 Mechelen tel. 015 44 61 10 - fax 015 44 61 19 info@tritel.be - www.tritel.be	
Opstelling	B.010	BEWEGWIJZERING INDUSTRIEZONE		
getekend		KORTRIJK NOORD voor doortrekken R8		
Datum	12-04-2010	afm.1 = 1500 x 200 mm		
		afm.2 = 1500 x 300 mm		
		afm.3 = 1500 x 300 mm		
		afm.4 = 1500 x 300 mm		
Versie	1			

Kortrijk Noord



↑ **D** 1000-1990

↑ **B**

← **D** 2000-2990

Plan nr.		Dossiernummer	<i>P1023</i>	Intercommunale Leiedal President Kennedypark 10 BE - 8500 Kortrijk tel + 32 56 24 16 16 fax + 32 56 22 89 03 info@leiedal.be 
Schaal	1 : 10	TRITEL	TRITEL nv Louizastraat 40b - 2800 Mechelen tel. 015 44 61 10 - fax 015 44 61 19 info@tritel.be - www.tritel.be	
Opstelling	B.011	BEWEGWIJZERING INDUSTRIEZONE		
getekend		KORTRIJK NOORD voor doortrekken R8		
Datum	12-04-2010	afm.1 = 1500 x 200 mm		
		afm.2 = 1500 x 300 mm		
		afm.3 = 1500 x 300 mm		
		afm.4 = 1500 x 300 mm		
Versie	1			

Kortrijk Noord



↑ **D** 4000-4990

← **D** 5000-5990

D 6000-6990 →

Plan nr.		Dossiernummer	<i>P1023</i>	Intercommunale Leiedal President Kennedypark 10 BE - 8500 Kortrijk tel + 32 56 24 16 16 fax + 32 56 22 89 03 info@leiedal.be 
Schaal	1 : 10	TRITEL	TRITEL nv Louizastraat 40b - 2800 Mechelen tel. 015 44 61 10 - fax 015 44 61 19 info@tritel.be - www.tritel.be	
Opstelling	B.012	BEWEGWIJZERING INDUSTRIEZONE		
getekend		KORTRIJK NOORD voor doortrekken R8		
Datum	12-04-2010	afm.1 = 1500 x 200 mm		
		afm.2 = 1500 x 300 mm		
		afm.3 = 1500 x 300 mm		
		afm.4 = 1500 x 300 mm		
Versie	1			

Kortrijk Noord



↑ **D** 5000-5990

← **D** 1000-3990

← **A** **B** **C**

D 4000-4990 →

Plan nr.		Dossiernummer	<i>P1023</i>	Intercommunale Leiedal President Kennedypark 10 BE - 8500 Kortrijk tel + 32 56 24 16 16 fax + 32 56 22 89 03 info@leiedal.be 
Schaal	1 : 10	TRITEL	TRITEL nv Louizastraat 40b - 2800 Mechelen tel. 015 44 61 10 - fax 015 44 61 19 info@tritel.be - www.tritel.be	
Opstelling	B.013	BEWEGWIJZERING INDUSTRIEZONE		
getekend		KORTRIJK NOORD		
Datum	12-04-2010	voor doortrekken R8		
Versie	1			
		afm.1 = 1500 x 200 mm		
		afm.2 = 1500 x 300 mm		
		afm.3 = 1500 x 300 mm		
		afm.4 = 1500 x 300 mm		
		afm.5 = 1500 x 300 mm		

Kortrijk Noord



↑ **D** 1000-3990

↑ **A B C**

← **D** 6000-6990

D 5000-5990 →

Plan nr.		Dossiernummer	<i>P1023</i>	Intercommunale Leiedal President Kennedypark 10 BE - 8500 Kortrijk tel + 32 56 24 16 16 fax + 32 56 22 89 03 info@leiedal.be 
Schaal	1 : 10	TRITEL	TRITEL nv Louizastraat 40b - 2800 Mechelen tel. 015 44 61 10 - fax 015 44 61 19 info@tritel.be - www.tritel.be	
Opstelling	B.014	BEWEGWIJZERING INDUSTRIEZONE		
getekend		KORTRIJK NOORD		
Datum	12-04-2010	voor doortrekken R8		
Versie	1			
		afm.1 = 1500 x 200 mm		
		afm.2 = 1500 x 300 mm		
		afm.3 = 1500 x 300 mm		
		afm.4 = 1500 x 300 mm		
		afm.5 = 1500 x 300 mm		

Kortrijk Noord



↑ **D** 6000-6990

← **D** 4000-4990

D 1000-3990 →

B **C** →

Plan nr.		Dossiernummer	<i>P1023</i>	Intercommunale Leiedal President Kennedypark 10 BE - 8500 Kortrijk tel + 32 56 24 16 16 fax + 32 56 22 89 03 info@leiedal.be 
Schaal	1 : 10	TRITEL	TRITEL nv Louizastraat 40b - 2800 Mechelen tel. 015 44 61 10 - fax 015 44 61 19 info@tritel.be - www.tritel.be	
Opstelling	B.015	BEWEGWIJZERING INDUSTRIEZONE		
getekend		KORTRIJK NOORD		
Datum	12-04-2010	voor doortrekken R8		
Versie	1			
		afm.1 = 1500 x 200 mm		
		afm.2 = 1500 x 300 mm		
		afm.3 = 1500 x 300 mm		
		afm.4 = 1500 x 300 mm		
		afm.5 = 1500 x 300 mm		

Kortrijk Noord



A 4000-7990 →

Plan nr.		Dossiernummer	<i>P1023</i>	Intercommunale Leiedal President Kennedypark 10 BE - 8500 Kortrijk tel + 32 56 24 16 16 fax + 32 56 22 89 03 info@leiedal.be	
Schaal	1 : 10	TRITEL ♦ TRITEL nv Louizastraat 40b - 2800 Mechelen tel. 015 44 61 10 - fax 015 44 61 19 info@tritel.be - www.tritel.be	BEWEGWIJZERING INDUSTRIEZONE KORTRIJK NOORD voor doortrekken R8		
Opstelling	B.016				
	getekend	afm.1 = 1500 x 200 mm afm.2 = 1500 x 300 mm			
Datum	12-04-2010				
Versie	1				

Kortrijk Noord



 **A** 4000-7990

D



Plan nr.		Dossiernummer	<i>P1023</i>	Intercommunale Leiedal President Kennedypark 10 BE - 8500 Kortrijk tel + 32 56 24 16 16 fax + 32 56 22 89 03 info@leiedal.be 
Schaal	1 : 20	TRITEL ♦	TRITEL nv Louizastraat 40b - 2800 Mechelen tel. 015 44 61 10 - fax 015 44 61 19 info@tritel.be - www.tritel.be	
Opstelling	B.017	BEWEGWIJZERING INDUSTRIEZONE		
	getekend	afm. 1 = 2500 x 1750 mm		
Datum	12-04-2010	KORTRIJK NOORD voor doortrekken R8		
Versie	1			

Kortrijk Noord



↑ **A** 6000-7990

↑ **B C D**

A 5000-5990 →

Plan nr.		Dossiernummer	<i>P1023</i>	Intercommunale Leiedal President Kennedypark 10 BE - 8500 Kortrijk tel + 32 56 24 16 16 fax + 32 56 22 89 03 info@leiedal.be 
Schaal	1 : 20	TRITEL	TRITEL nv Louizastraat 40b - 2800 Mechelen tel. 015 44 61 10 - fax 015 44 61 19 info@tritel.be - www.tritel.be	
Opstelling	B.018	BEWEGWIJZERING INDUSTRIEZONE		
	getekend	afm. 1 = 2500 x 2500 mm		
Datum	12-04-2010	KORTRIJK NOORD voor doortrekken R8		
Versie	1			

Kortrijk Noord



↑ **A** 1000-2990

↑ **A** 7000-7990

← **A** 3000-4990

← **B C D** 

Plan nr.		Dossiernummer	<i>P1023</i>	<p>Intercommunale Leiedal President Kennedypark 10 BE - 8500 Kortrijk tel + 32 56 24 16 16 fax + 32 56 22 89 03 info@leiedal.be</p> 
Schaal	1 : 20	TRITEL	TRITEL nv Louizastraat 40b - 2800 Mechelen tel. 015 44 61 10 - fax 015 44 61 19 info@tritel.be - www.tritel.be	
Opstelling	B.021	BEWEGWIJZERING INDUSTRIEZONE KORTRIJK NOORD voor doortrekken R8		
	getekend	afm. 1 = 2500 x 3250 mm		
Datum	12-04-2010			
Versie	1			

Kortrijk Noord



↑ **A** 1000-2990

↑ **A** 7000-7990

← **B** **C**

A 3000-6990 →

Plan nr.		Dossiernummer	<i>P1023</i>	Intercommunale Leiedal President Kennedypark 10 BE - 8500 Kortrijk tel + 32 56 24 16 16 fax + 32 56 22 89 03 info@leiedal.be 
Schaal	1 : 10	TRITEL	TRITEL nv Louizastraat 40b - 2800 Mechelen tel. 015 44 61 10 - fax 015 44 61 19 info@tritel.be - www.tritel.be	
Opstelling	B.022	BEWEGWIJZERING INDUSTRIEZONE		
getekend		KORTRIJK NOORD		
Datum	12-04-2010	voor doortrekken R8		
Versie	1			

Kortrijk Noord



← **A** 7000-7990

Plan nr.		Dossiernummer	<i>P1023</i>	Intercommunale Leiedal President Kennedypark 10 BE - 8500 Kortrijk tel + 32 56 24 16 16 fax + 32 56 22 89 03 info@leiedal.be 
Schaal	1 : 20	TRITEL ♦	TRITEL nv Louizastraat 40b - 2800 Mechelen tel. 015 44 61 10 - fax 015 44 61 19 info@tritel.be - www.tritel.be	
Opstelling	B.023	BEWEGWIJZERING INDUSTRIEZONE		
	getekend	afm. 1 = 2500 x 1250 mm		
Datum	12-04-2010	KORTRIJK NOORD voor doortrekken R8		
Versie	1			

Kortrijk Noord



Plan nr.		Dossiernummer	<i>P1023</i>	Intercommunale Leiedal President Kennedypark 10 BE - 8500 Kortrijk tel + 32 56 24 16 16 fax + 32 56 22 89 03 info@leiedal.be	
Schaal	1 : 20	TRITEL ♦ TRITEL nv Louizastraat 40b - 2800 Mechelen tel. 015 44 61 10 - fax 015 44 61 19 info@tritel.be - www.tritel.be			
Opstelling	B.024				
	getekend	afm. 1 = 2500 x 1750 mm			
Datum	12-04-2010				
Versie	1				
			BEWEGWIJZERING INDUSTRIEZONE KORTRIJK NOORD voor doortrekken R8		

Kortrijk Noord




← **B** 3000-4990

← **D**

Plan nr.		Dossiernummer	<i>P1023</i>	Intercommunale Leiedal President Kennedypark 10 BE - 8500 Kortrijk tel + 32 56 24 16 16 fax + 32 56 22 89 03 info@leiedal.be	
Schaal	1 : 20	TRITEL	TRITEL nv Louizastraat 40b - 2800 Mechelen tel. 015 44 61 10 - fax 015 44 61 19 info@tritel.be - www.tritel.be		
Opstelling	B.025	BEWEGWIJZERING INDUSTRIEZONE			
getekend		KORTRIJK NOORD			
Datum	12-04-2010	voor doortrekken R8			
Versie	1				

Kortrijk Noord

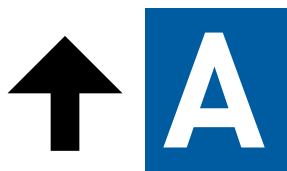

Plan nr.		Dossiernummer	<i>P1023</i>	Intercommunale Leiedal President Kennedypark 10 BE - 8500 Kortrijk tel + 32 56 24 16 16 fax + 32 56 22 89 03 info@leiedal.be 
Schaal	1 : 20	TRITEL	TRITEL nv Louizastraat 40b - 2800 Mechelen tel. 015 44 61 10 - fax 015 44 61 19 info@tritel.be - www.tritel.be	
Opstelling	B.026	BEWEGWIJZERING INDUSTRIEZONE		
getekend		KORTRIJK NOORD		
Datum	12-04-2010	voor doortrekken R8		
Versie	1			

Kortrijk Noord



↑ **A** 1000-4990

↑ **A** 6000-7990

↑ **B C D**

A 5000-5990 →

Plan nr.		Dossiernummer	<i>P1023</i>	Intercommunale Leiedal President Kennedypark 10 BE - 8500 Kortrijk tel + 32 56 24 16 16 fax + 32 56 22 89 03 info@leiedal.be 
Schaal	1 : 20	TRITEL	TRITEL nv Louizastraat 40b - 2800 Mechelen tel. 015 44 61 10 - fax 015 44 61 19 info@tritel.be - www.tritel.be	
Opstelling	B.027	BEWEGWIJZERING INDUSTRIEZONE		
	getekend	afm. 1 = 2500 x 3250 mm		
Datum	12-04-2010	KORTRIJK NOORD voor doortrekken R8		
Versie	1			

Kortrijk Noord



↑ **A** 1000-1990

← **A** 2000-7990

Plan nr.		Dossiernummer	<i>P1023</i>	Intercommunale Leiedal President Kennedypark 10 BE - 8500 Kortrijk tel + 32 56 24 16 16 fax + 32 56 22 89 03 info@leiedal.be 
Schaal	1 : 20	TRITEL ♦ TRITEL nv Louizastraat 40b - 2800 Mechelen tel. 015 44 61 10 - fax 015 44 61 19 info@tritel.be - www.tritel.be	BEWEGWIJZERING INDUSTRIEZONE KORTRIJK NOORD voor doortrekken R8	
Opstelling	B.028			
	getekend	afm. 1 = 2500 x 1750 mm		
Datum	12-04-2010			
Versie	1			

Kortrijk Noord



← **A** 1000-1990

Plan nr.		Dossiernummer	<i>P1023</i>	Intercommunale Leiedal President Kennedypark 10 BE - 8500 Kortrijk tel + 32 56 24 16 16 fax + 32 56 22 89 03 info@leiedal.be 
Schaal	1 : 20	TRITEL ♦	TRITEL nv Louizastraat 40b - 2800 Mechelen tel. 015 44 61 10 - fax 015 44 61 19 info@tritel.be - www.tritel.be	
Opstelling	B.029	BEWEGWIJZERING INDUSTRIEZONE		
	getekend	afm. 1 = 2500 x 1250 mm		
Datum	12-04-2010	KORTRIJK NOORD voor doortrekken R8		
Versie	1			

Kortrijk Noord



← **A** 1000-1990

Plan nr.		Dossiernummer	<i>P1023</i>	Intercommunale Leiedal President Kennedypark 10 BE - 8500 Kortrijk tel + 32 56 24 16 16 fax + 32 56 22 89 03 info@leiedal.be 
Schaal	1 : 20	TRITEL	TRITEL nv Louizastraat 40b - 2800 Mechelen tel. 015 44 61 10 - fax 015 44 61 19 info@tritел.be - www.tritel.be	
Opstelling	B.030	BEWEGWIJZERING INDUSTRIEZONE		
	getekend	afm. 1 = 2500 x 1250 mm		
Datum	12-04-2010	KORTRIJK NOORD voor doortrekken R8		
Versie	1			

Kortrijk Noord



Plan nr.		Dossiernummer	<i>P1023</i>	Intercommunale Leiedal President Kennedypark 10 BE - 8500 Kortrijk tel + 32 56 24 16 16 fax + 32 56 22 89 03 info@leiedal.be 
Schaal	1 : 20	TRITEL	TRITEL nv Louizastraat 40b - 2800 Mechelen tel. 015 44 61 10 - fax 015 44 61 19 info@tritel.be - www.tritel.be	
Opstelling	B.031	BEWEGWIJZERING INDUSTRIEZONE		
getekend		KORTRIJK NOORD		
Datum	12-04-2010	voor doortrekken R8		
Versie	1			